


nawierzchnia poliuretanowa
800 m² (powierzchnia pola gry 657 m²)
kolor pomarańczowy

A-A

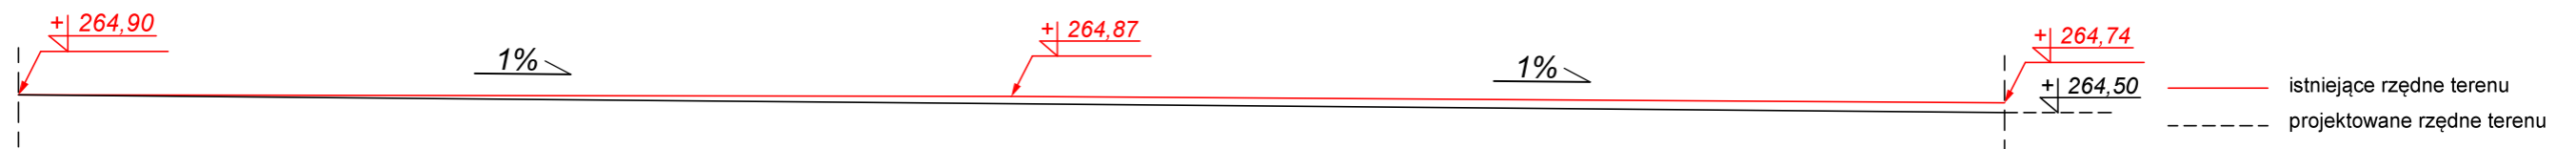

SPRZĘT:
1. Bramka do piłki nożnej 500 x 200 x 150 cm
tulejowana

KOLOR OLINIOWANIA: biały

A

| | | | |
|---|------------------|--|---------|
| JEDNOSTKA PROJEKTOWA: | | RYSUNEK: | |
|  | | Plan wymiarowy boiska | |
| | | PROJEKT: Przebudowa istniejącego boiska wraz z jego modernizacją i robotami towarzyszącymi | |
| | | OBIEKT: Boisko szkolne | |
| | | LOKALIZACJA: działka nr 113/3 ul. Szkolna 7, 44-268 Jastrzębie-Zdrój | |
| INWESTOR: | | Szkoła Podstawowa nr 12 | |
| PROJEKTANT: mgr inż. Arkadiusz FORYSIUK | | PROJEKTANT: mgr inż. arch. Izabela SŁAWIŃSKA | |
| NR PROJEKTU: | DATA: | SKALA: | NR RYS: |
| 39/2017 | kwiecień 2017 r. | 1:100 | 2 |